




Umělecká soutěž Pomník generála Kutlvašra v Nuselském pivovaru



SITUACE 1:400

SITUACE 1:50

POHLEDY 1:20

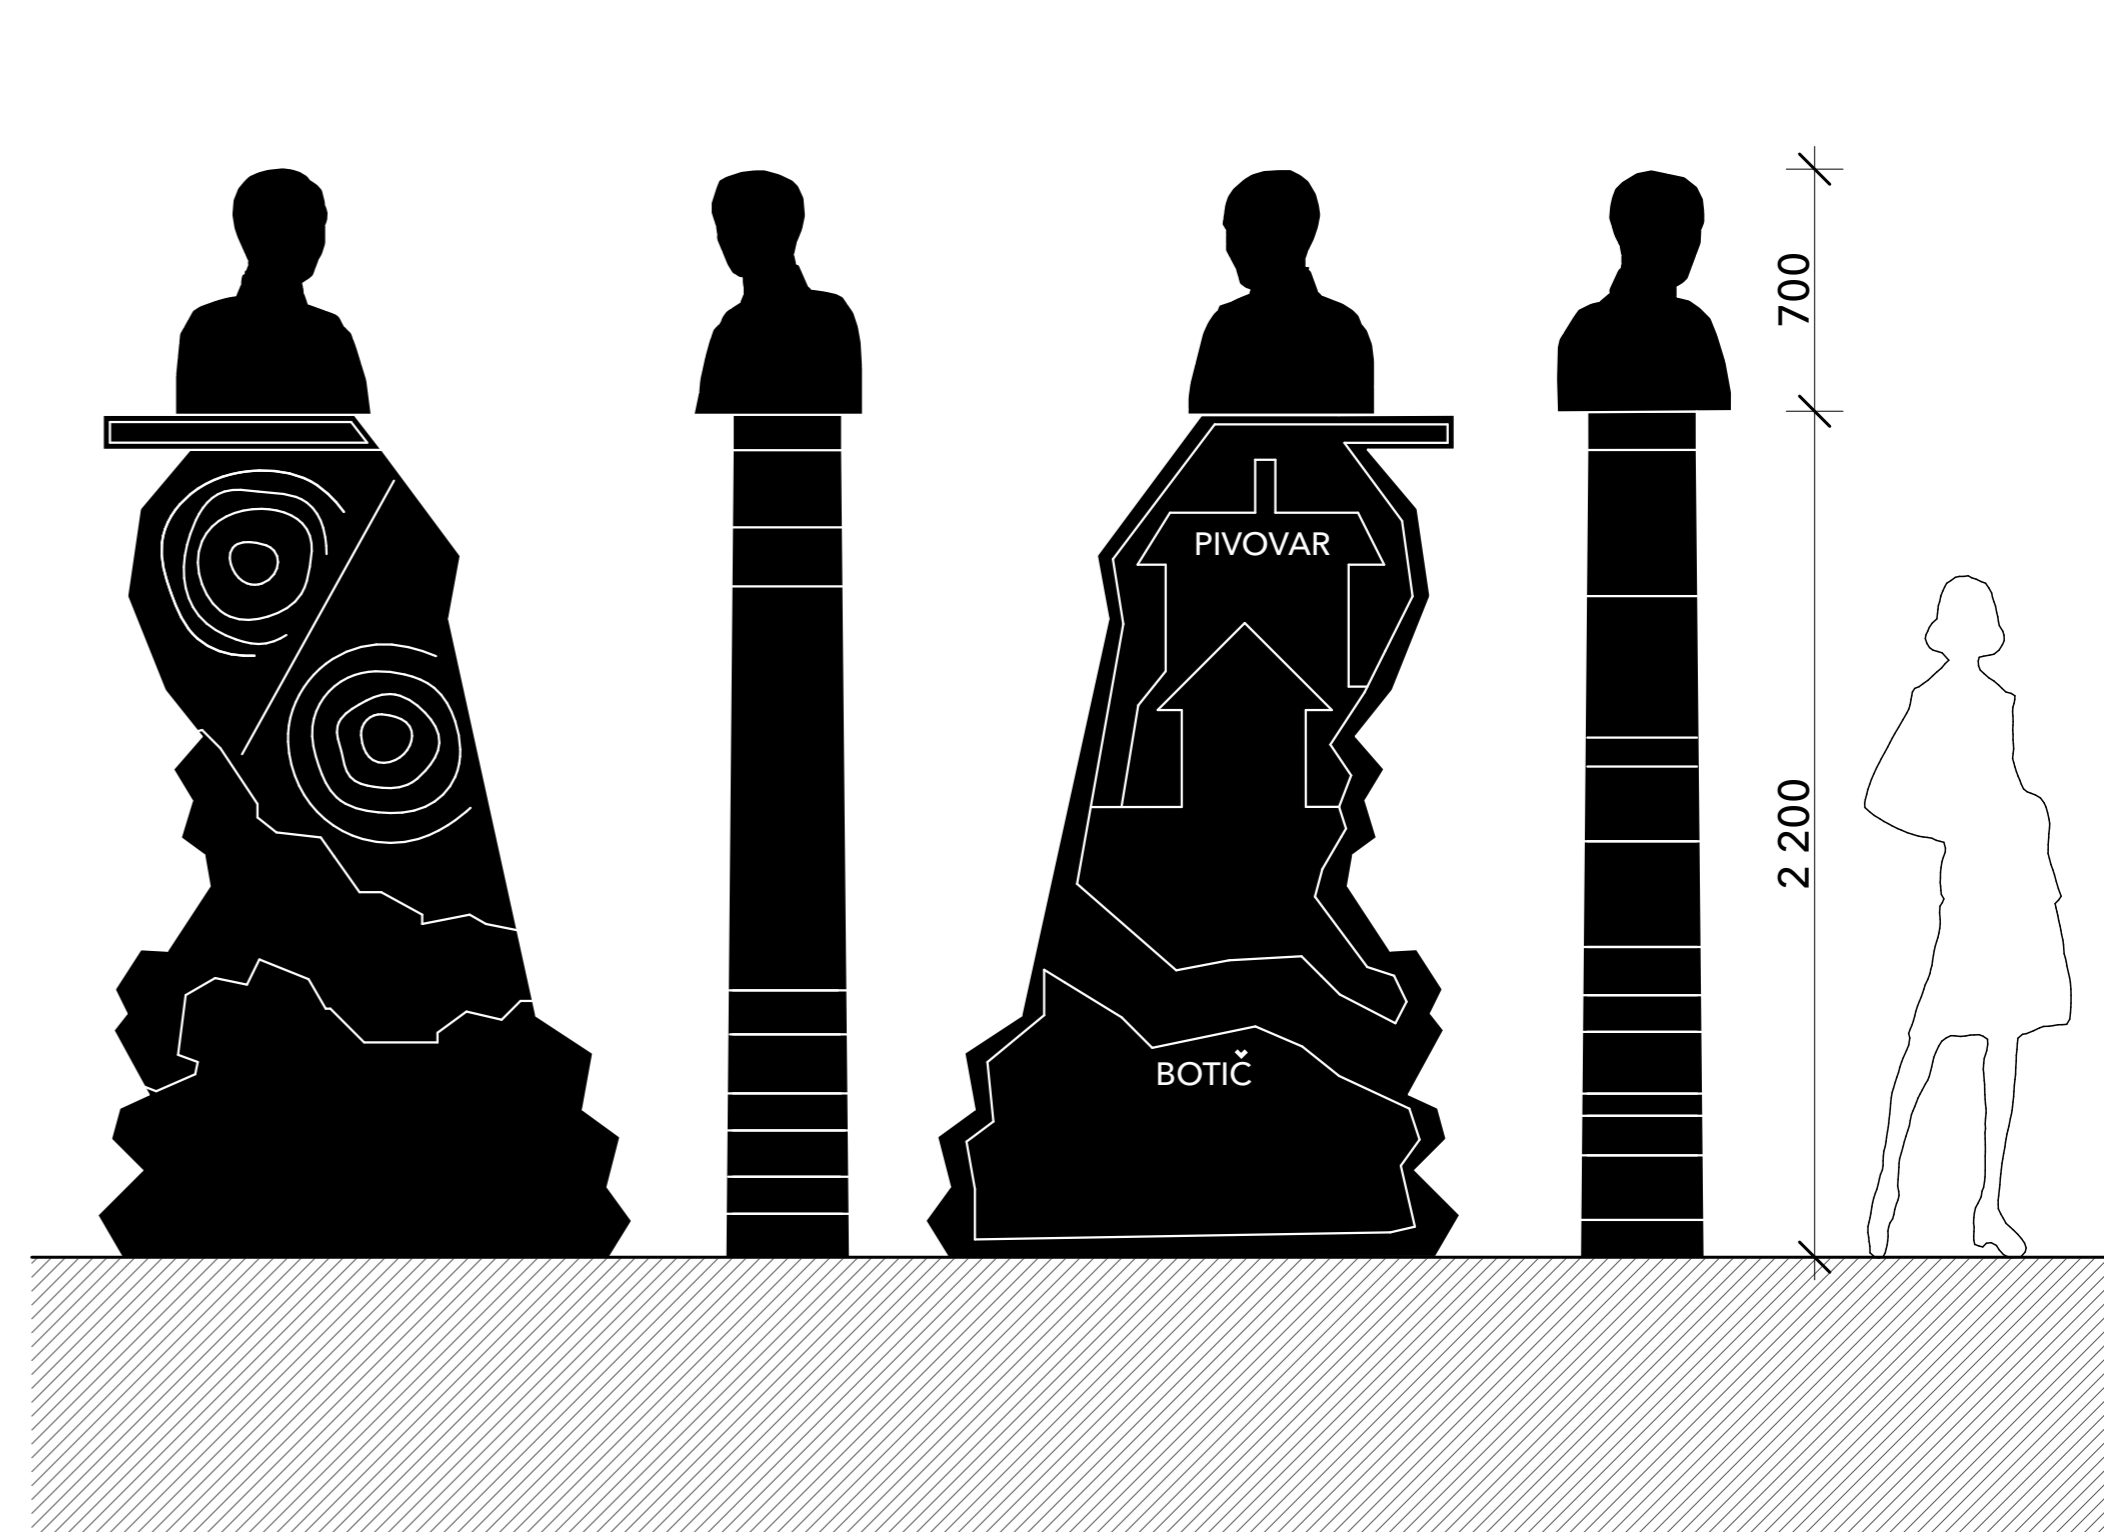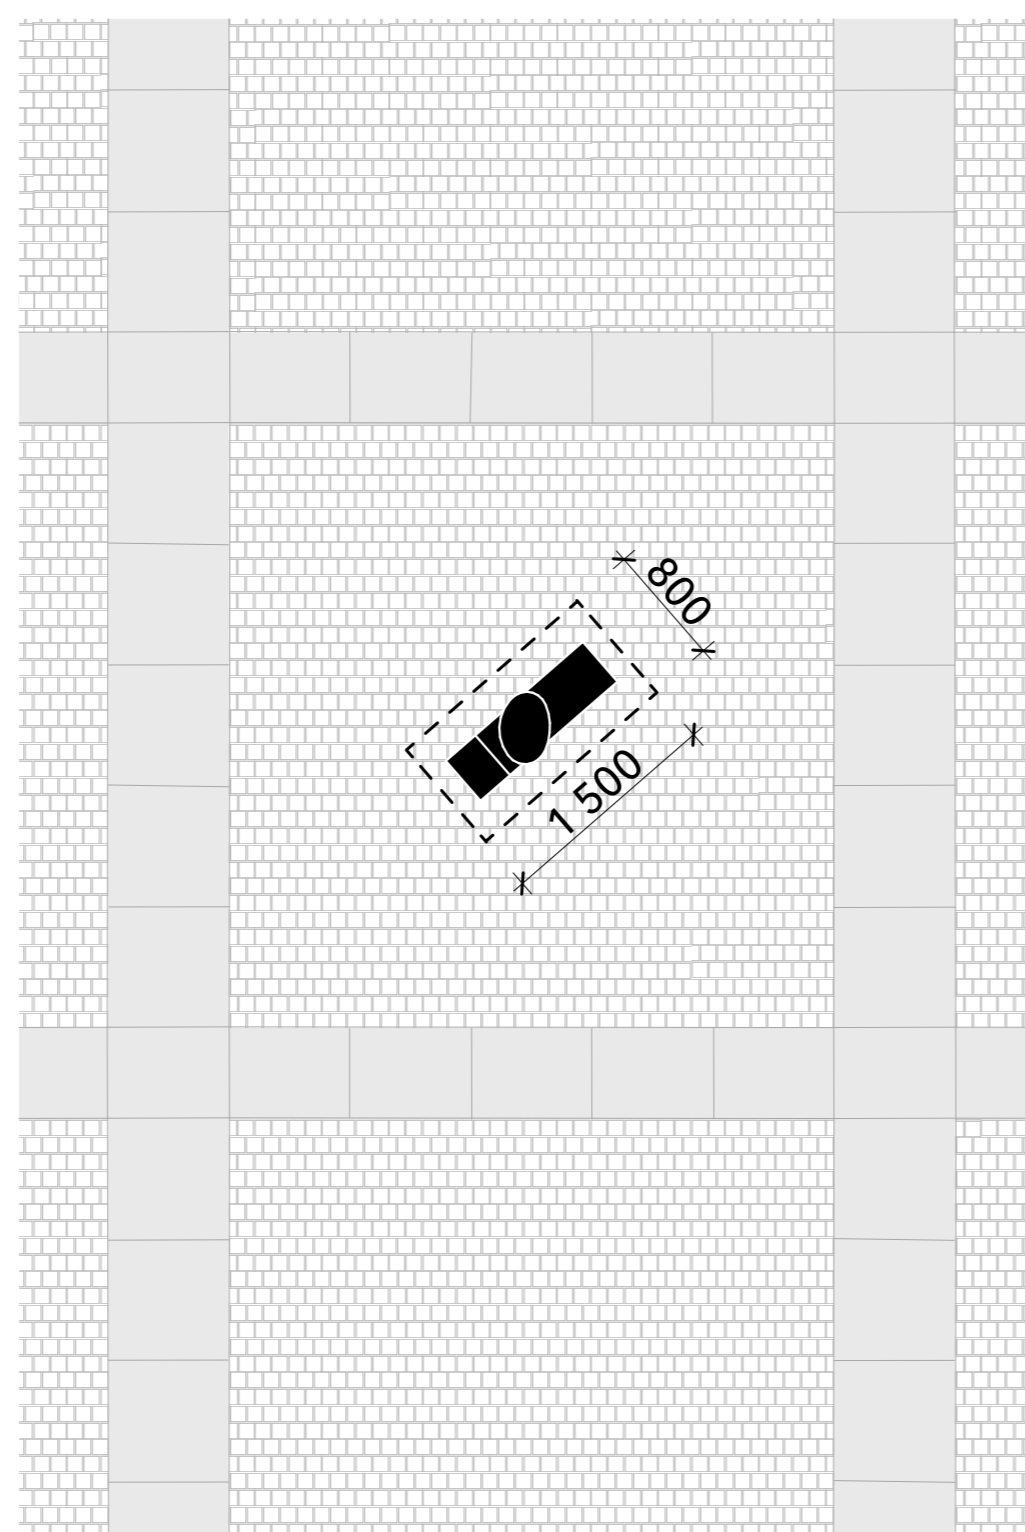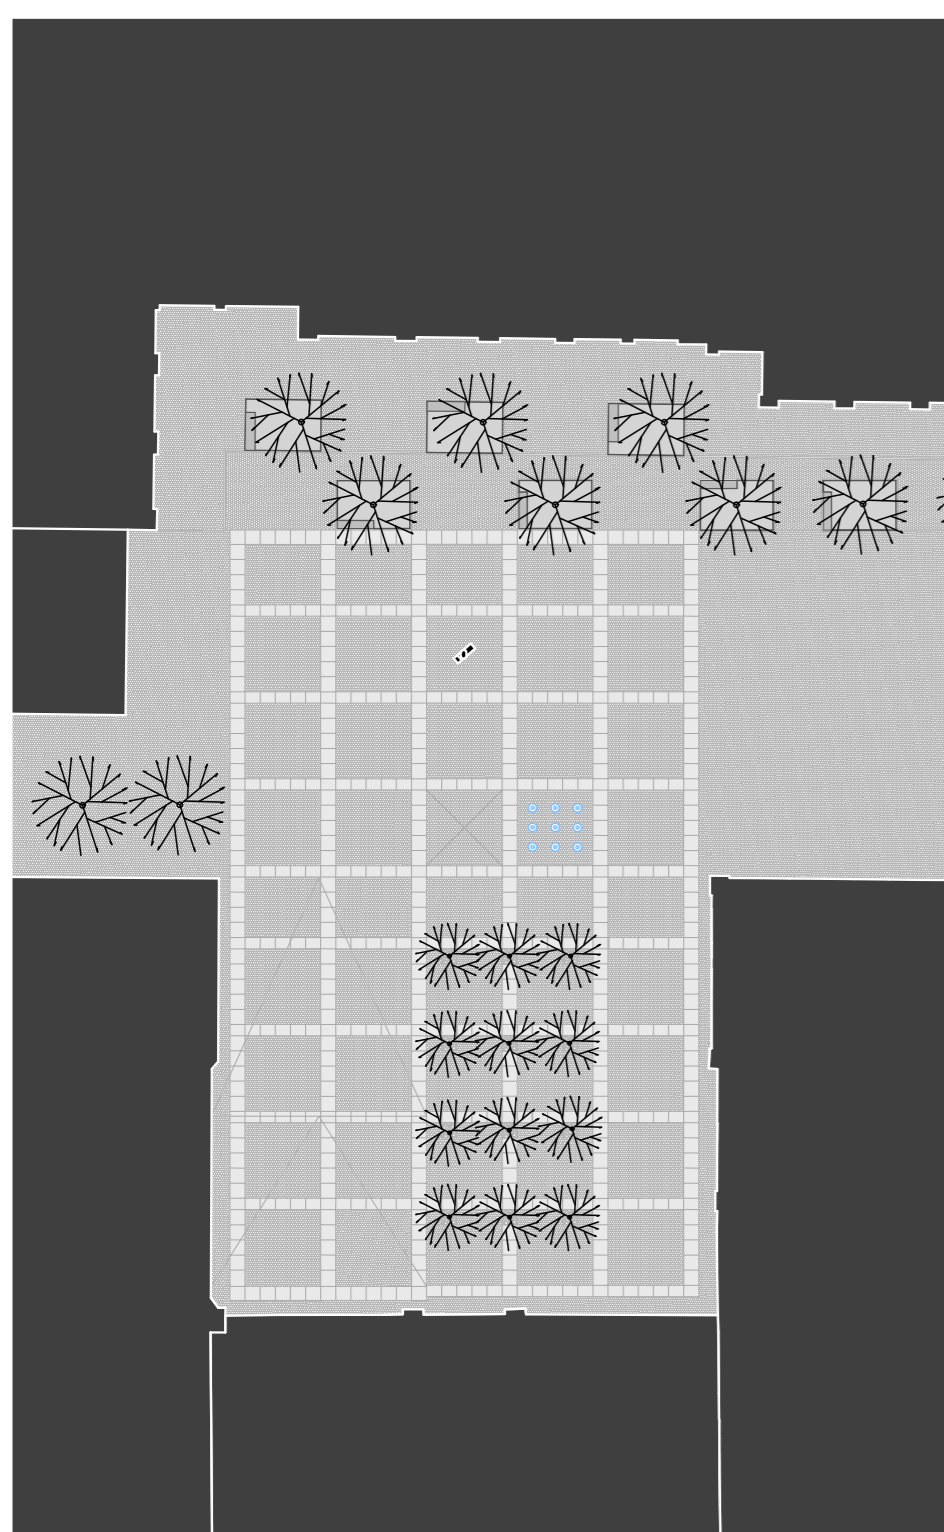

VIZUALIZACE



Umělecká soutěž

Pomník generála Kutlvašra v Nuselském pivovaru



ABSTRAKT

Důstojnost věrného portrétu významné historické osobnosti v uniformě je lehce nabourána hravým soklem. Ten slouží jako ilustrace hrdinských činů velitele pražského povstání z přední strany, zároveň však odhaluje i poválečný osud degradovaného hrdiny jako vrátného v nuselském pivovaru. Vyznění návrhu památníku tak v sobě nese znaky hrabalovsko-havlovské absurdity.



DETAIL TEXTOVÉ ČÁSTI 1:5



ŘEZ/Y 1:20

KLÍČOVÝ DETAIL KOTVENÍ 1:5

DETAIL HLAVY

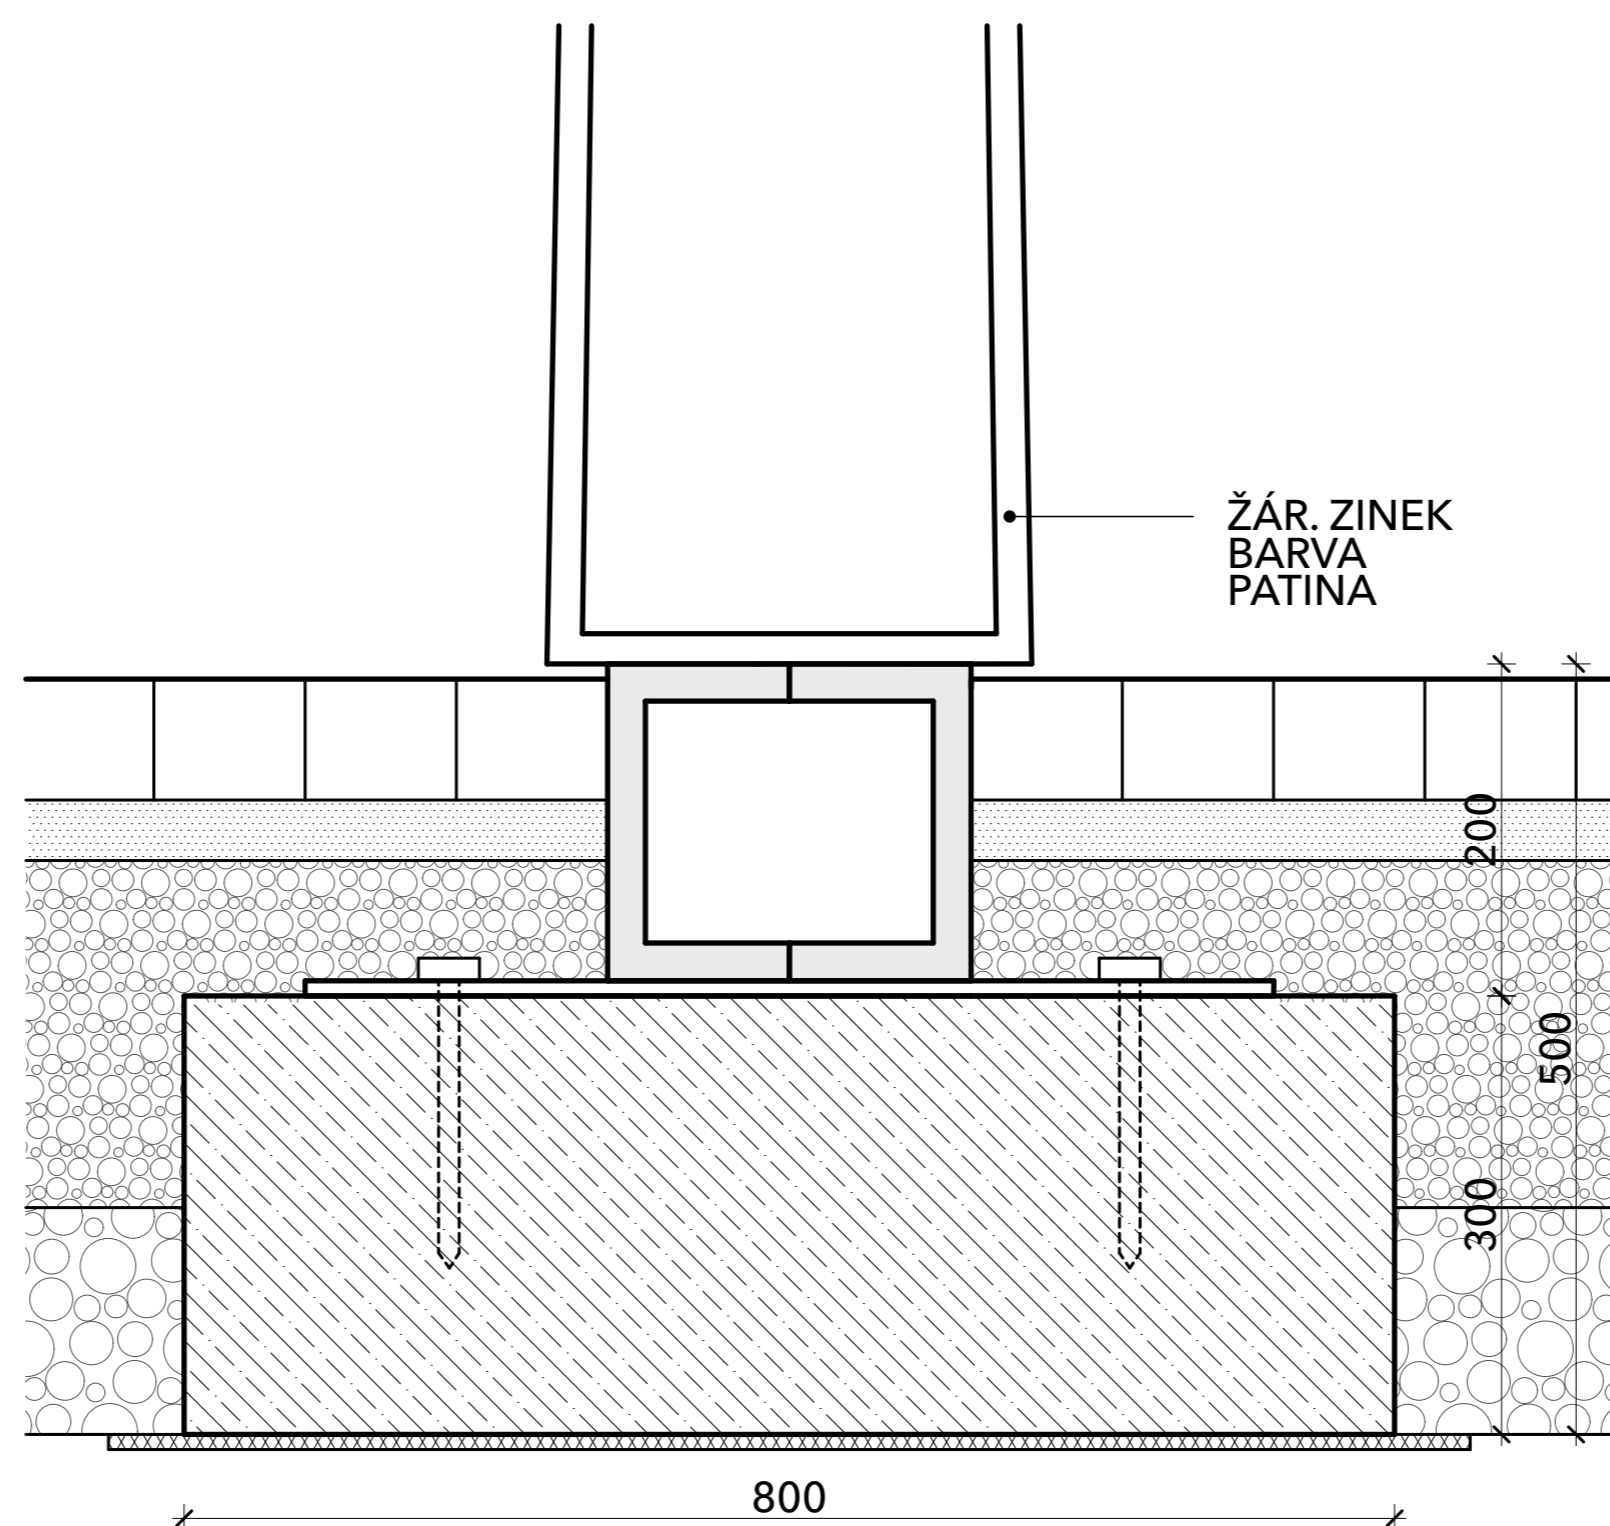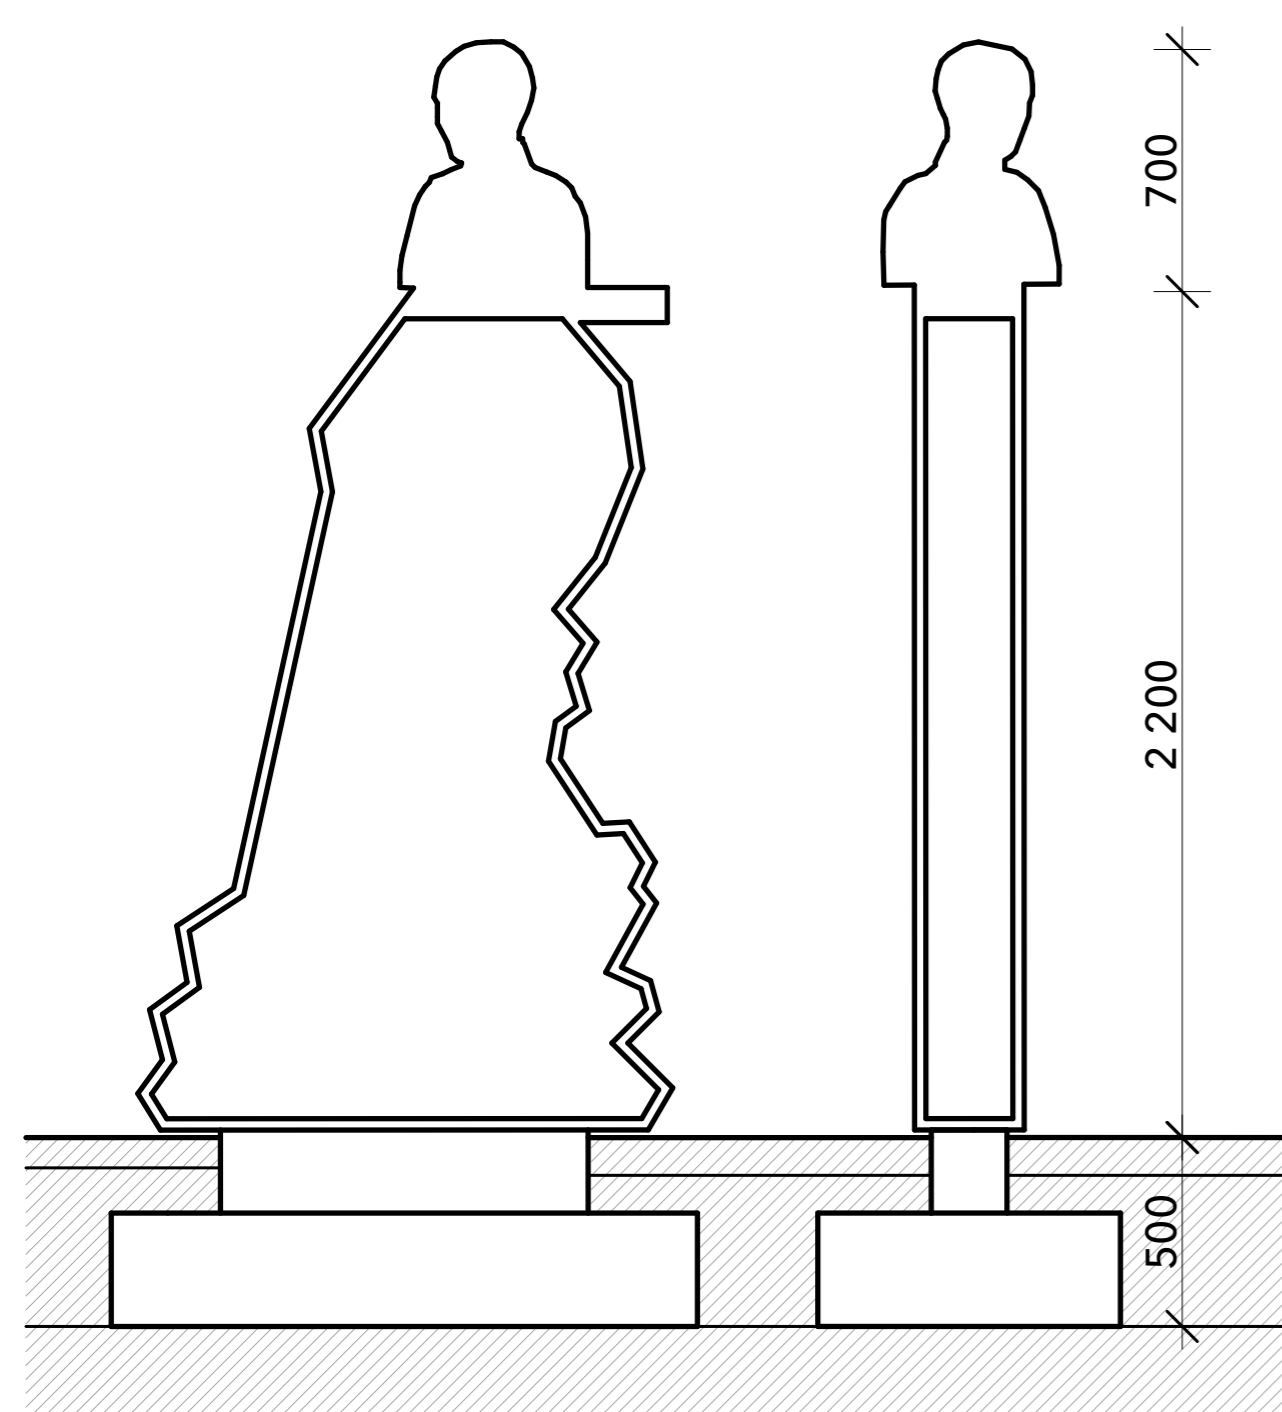

VIZUALIZACE

