
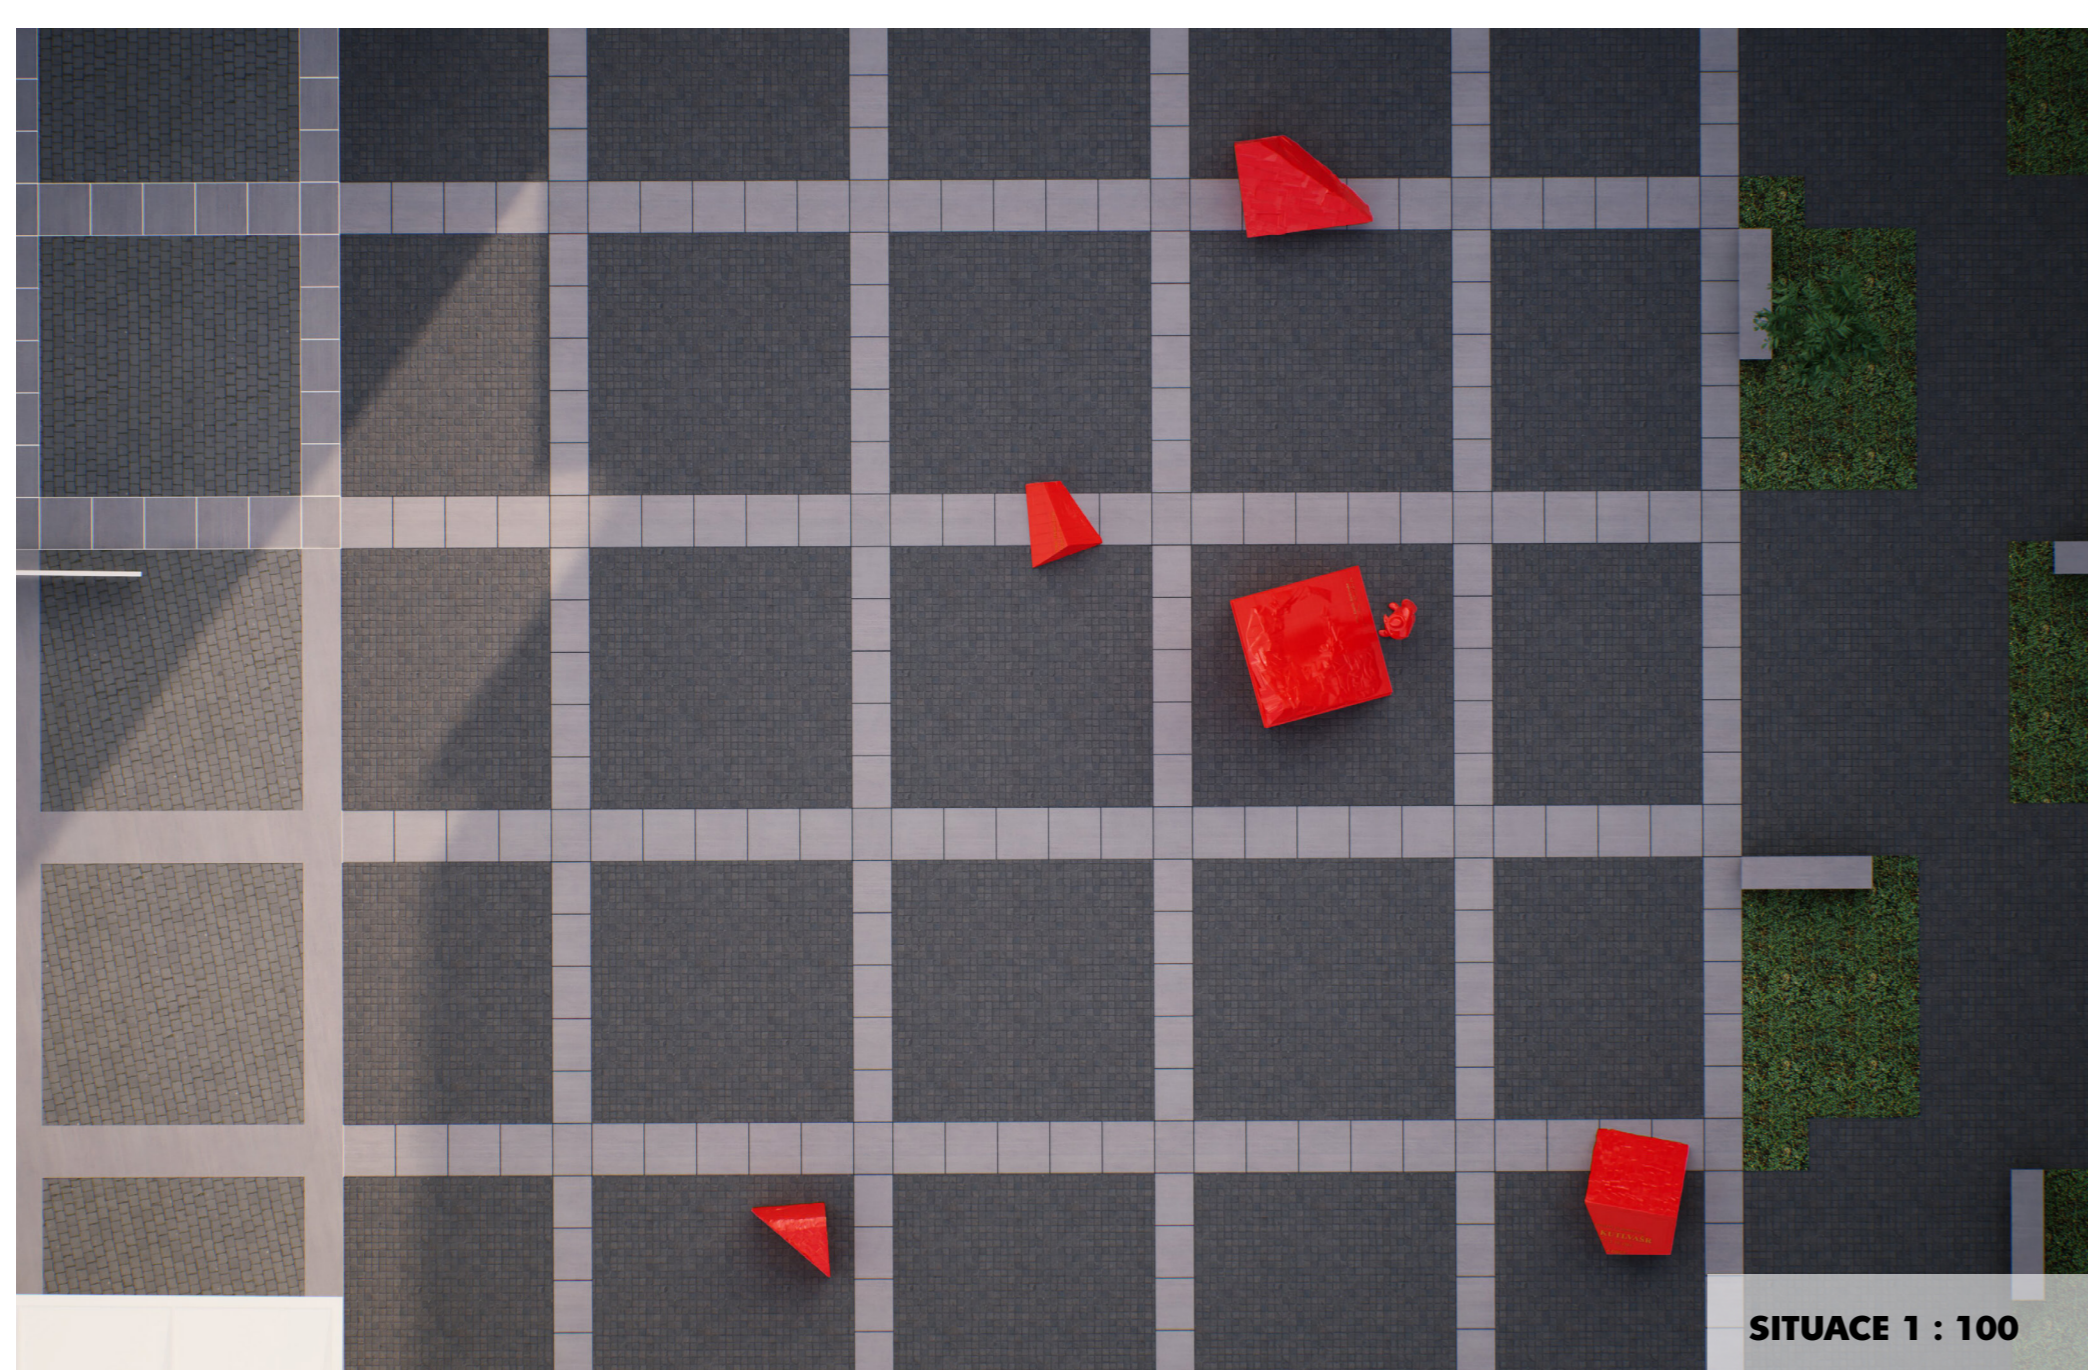


Umělecká soutěž


Pomník generála Kutlvašra v Nuselském pivovaru

ABSTRAKT:



V našem návrhu na pomník generála Kutlvašra se snažíme nejen připomenout tuto významnou osobnost, ale také poukázat na samotný akt zapomínání a připomínání, tedy význam pomníku pro současnost i budoucnost. Vědomě pracujeme s tradičním řešením památníku ve veřejném prostoru, tj. sochou umístěnou na podstavci. Neskládáme však jeden prvek na druhý za účelem zvýraznění, ale naopak jeden prvek ten druhý zastíňuje. Až postupným obcházením objektu se postava za kamenným monolitem začíná vyjevovat. Skrze vlastní zkušenost postupného odhalování tak poukazujeme k nazírání historie, jakožto aktivnímu, živému a neuzavřenému procesu. Čtyři kameny v bezprostřední blízkosti centrální instalace jsou pozůstatky původního bloku piedestálu. Tyto kameny dotváří hypotetickou podobu památky generála Kutlvašra, která měla být zapomenuta.

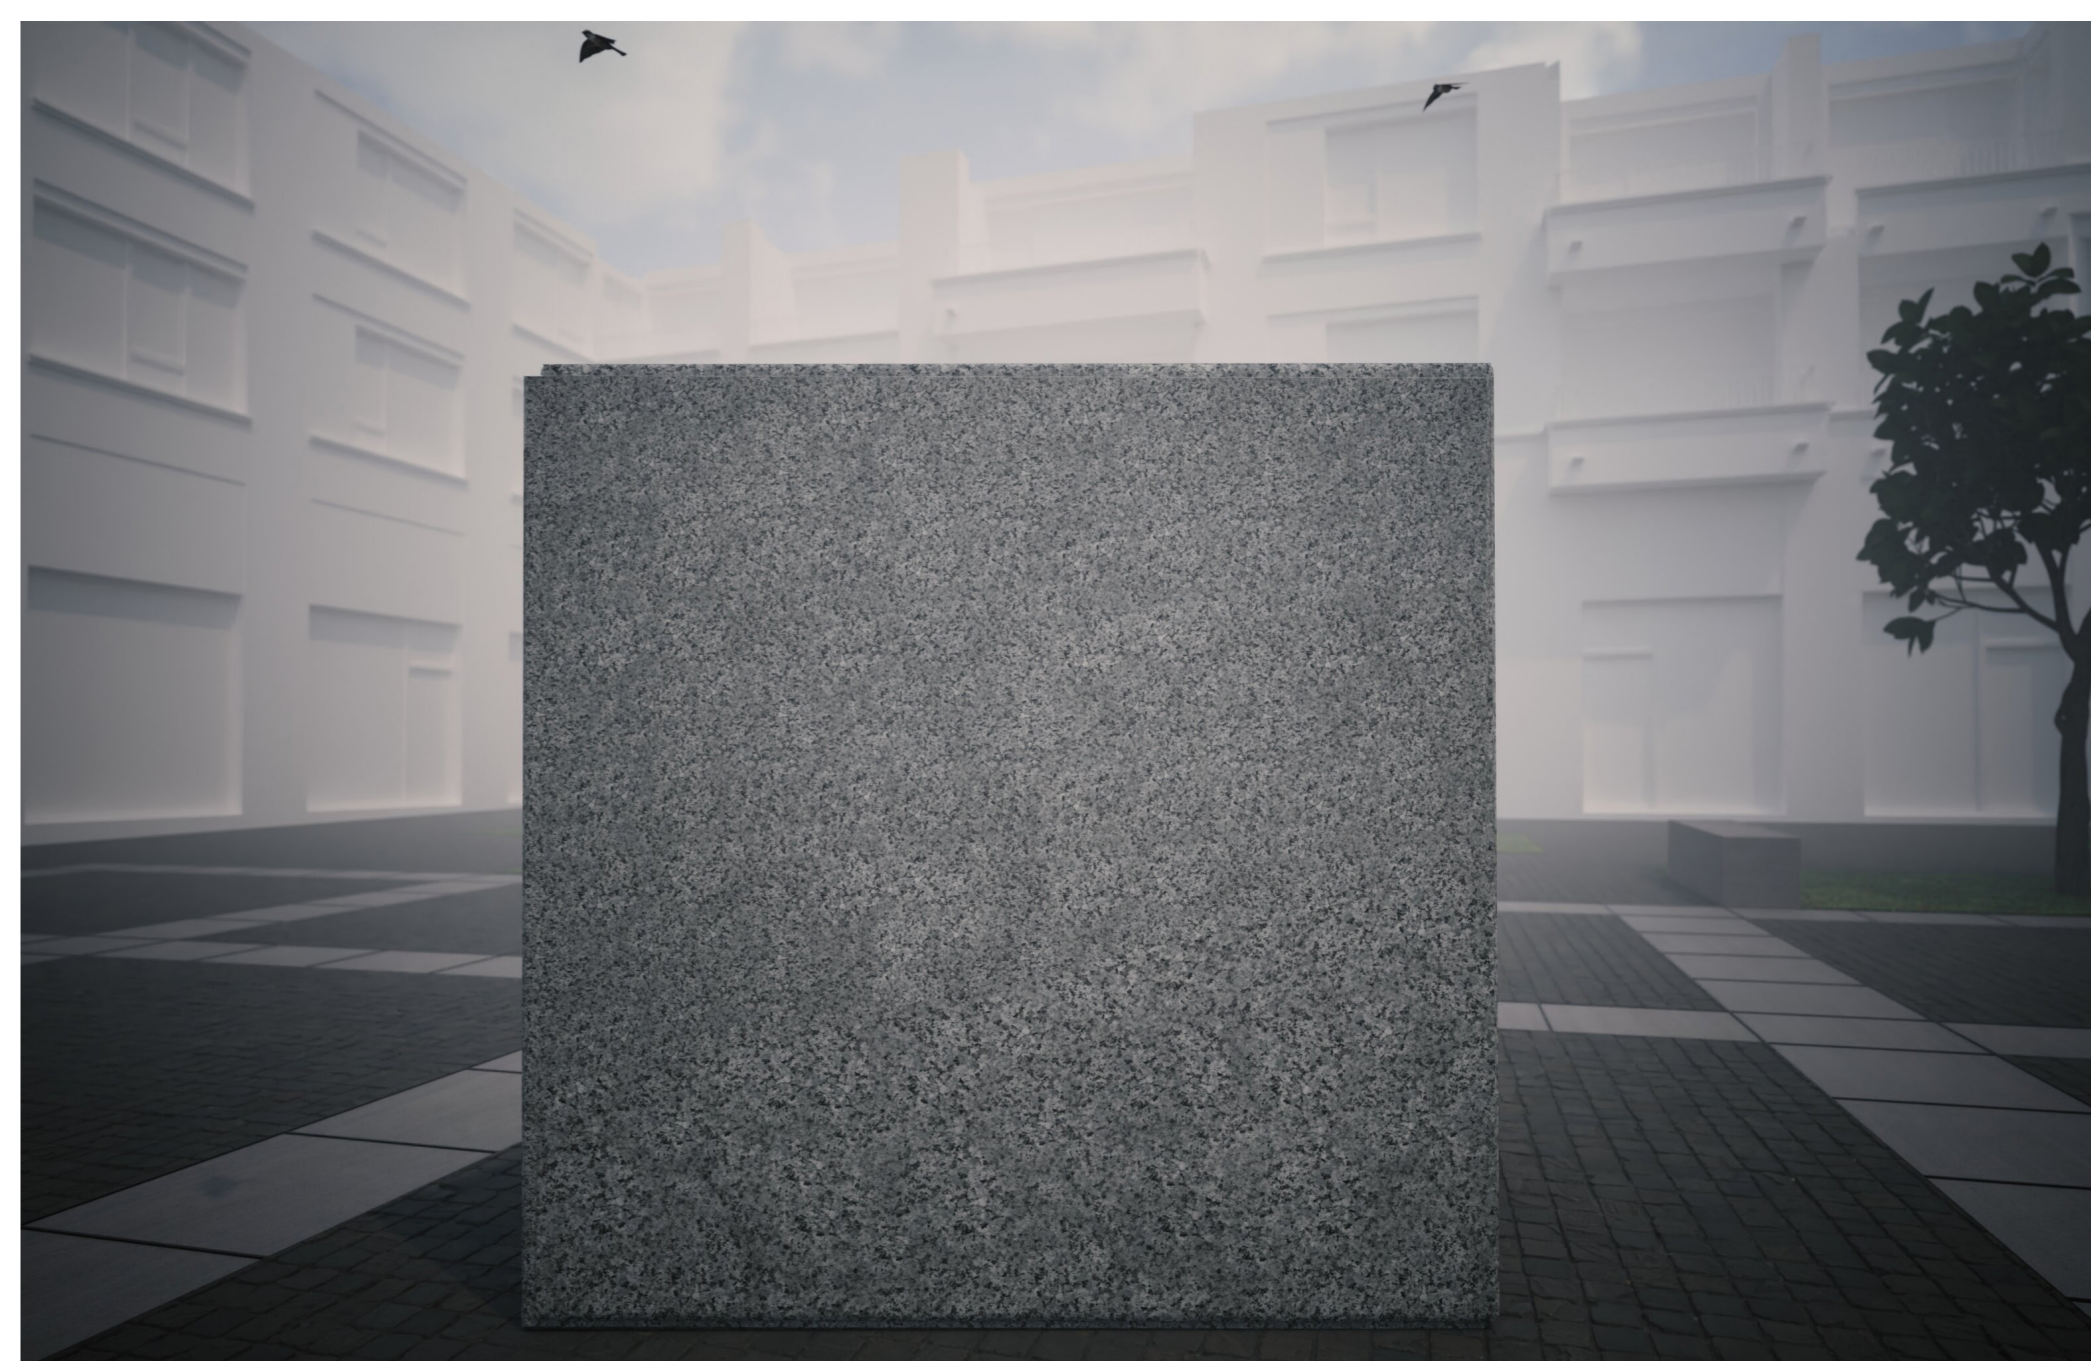



SITUACE 1 : 100

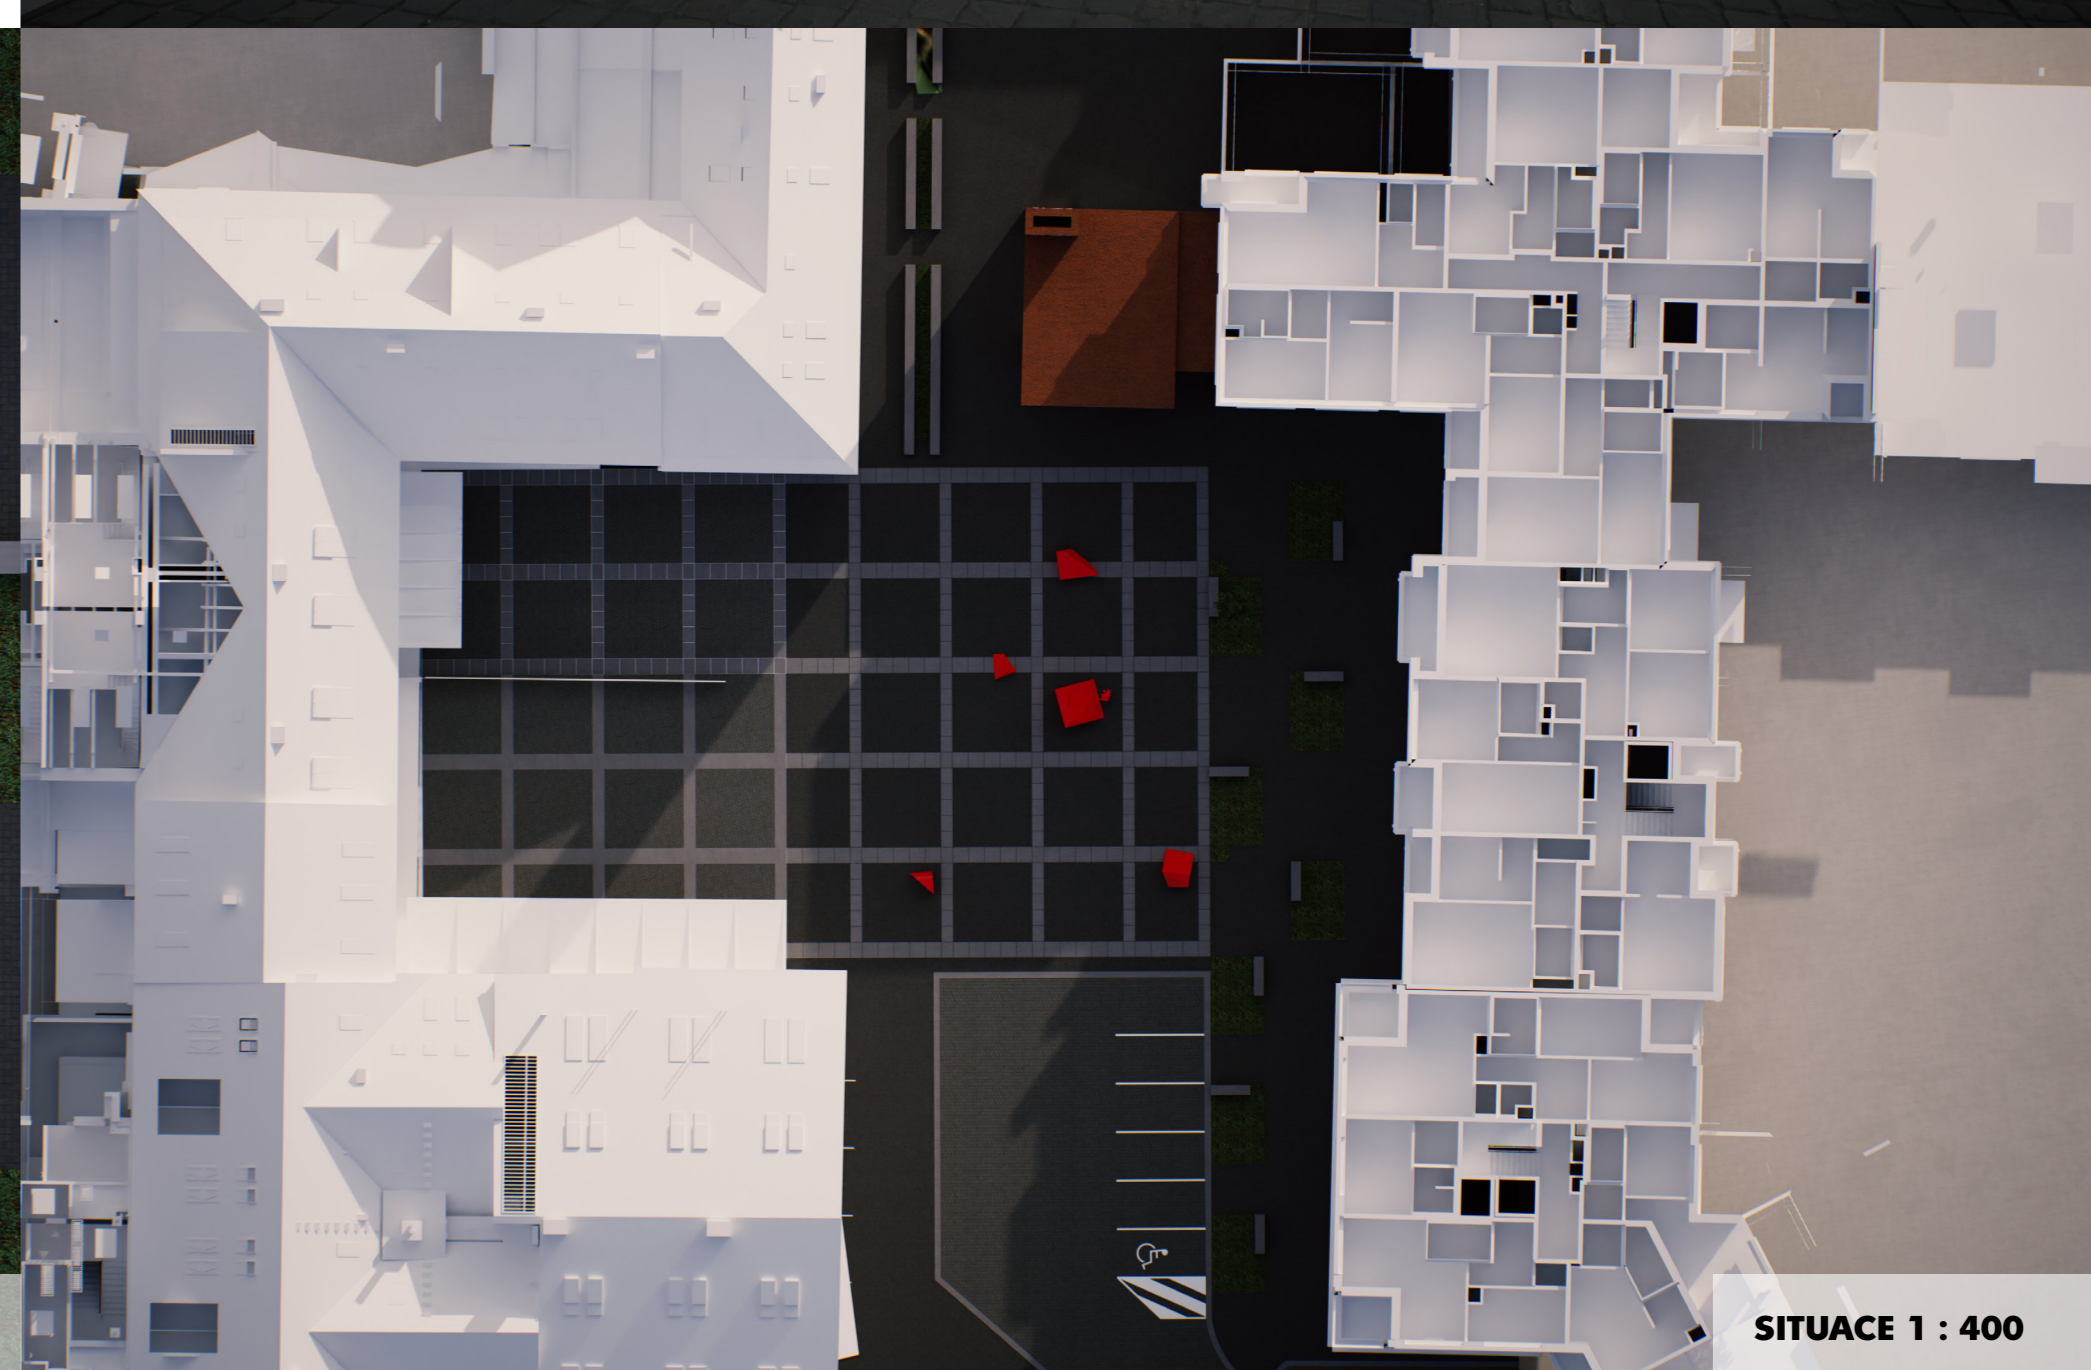


SITUACE 1 : 400

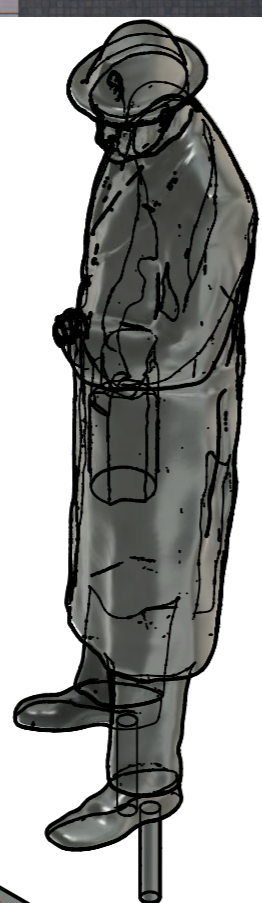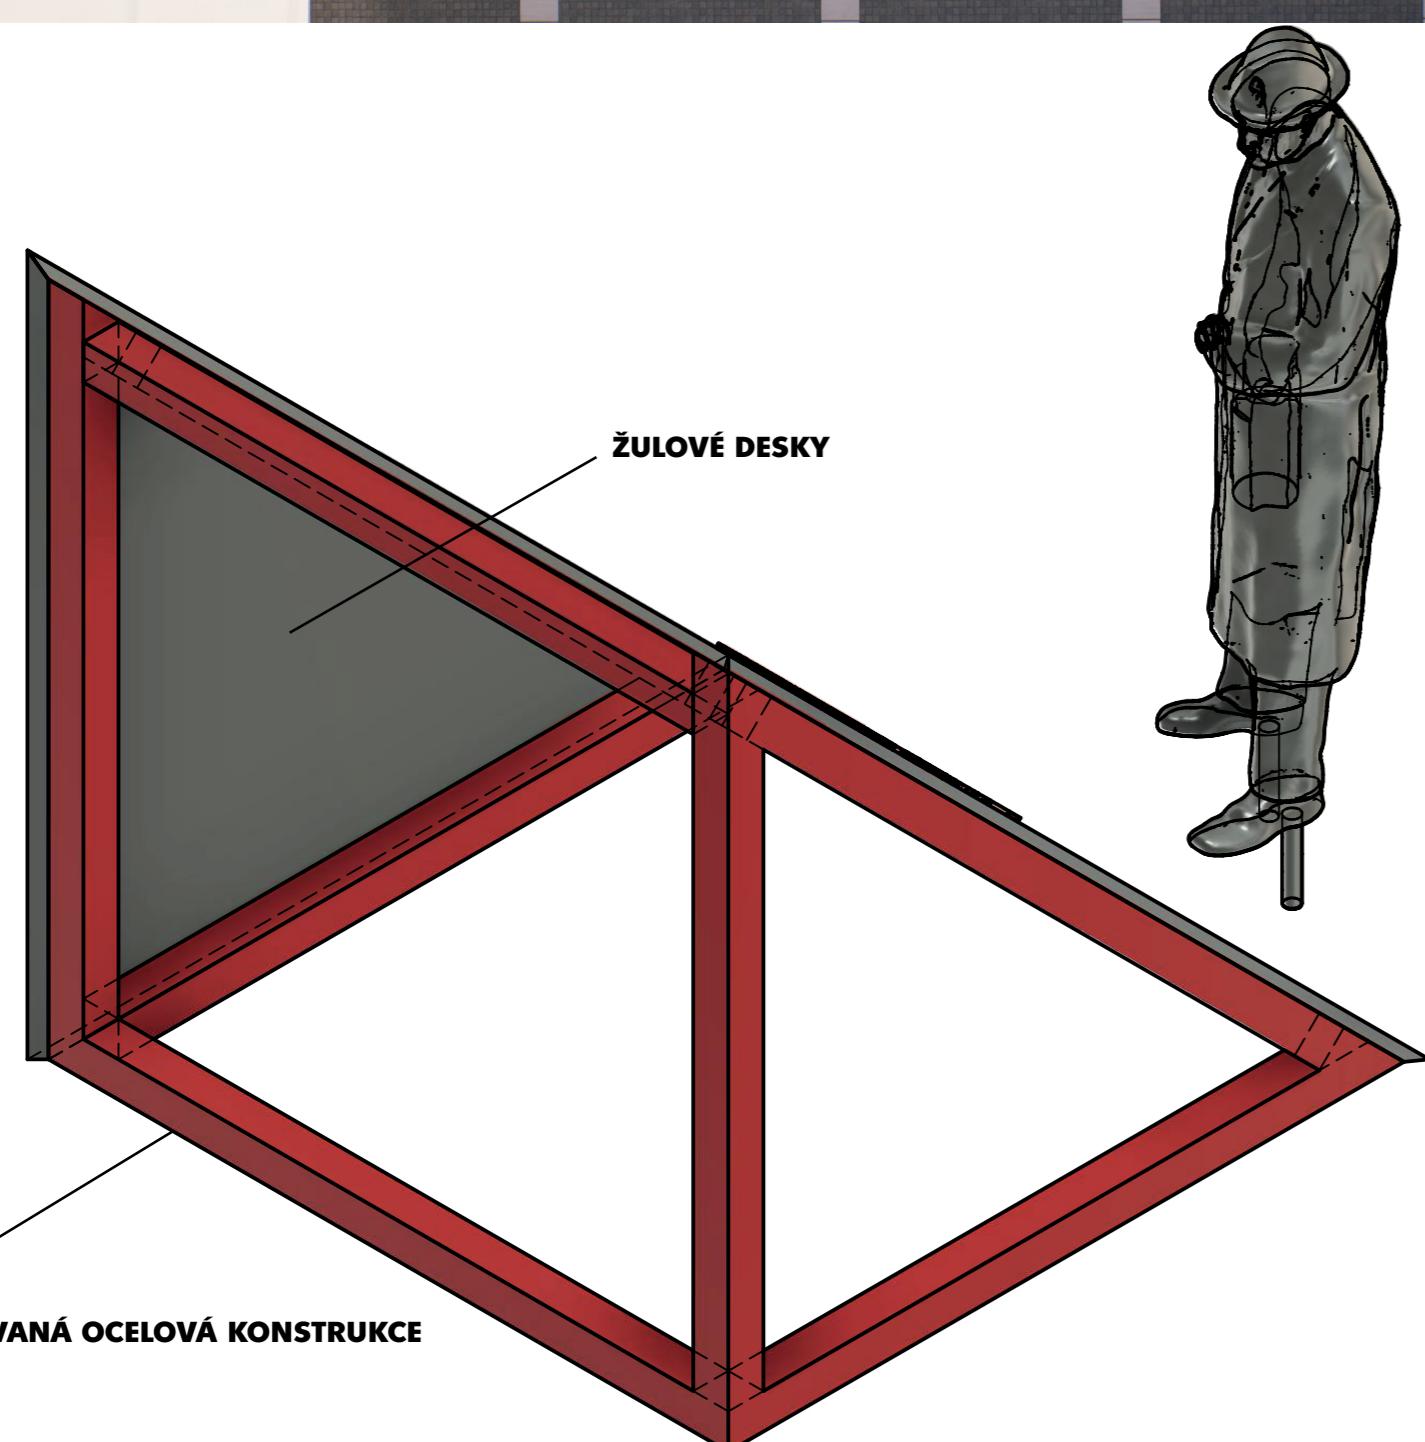

Created by	Adam Trbušek	
měřítko dokumentu	1:15	
Title	konstrukce hlavní sokl	
Rev.	Date of issue	Sheet
		1/1

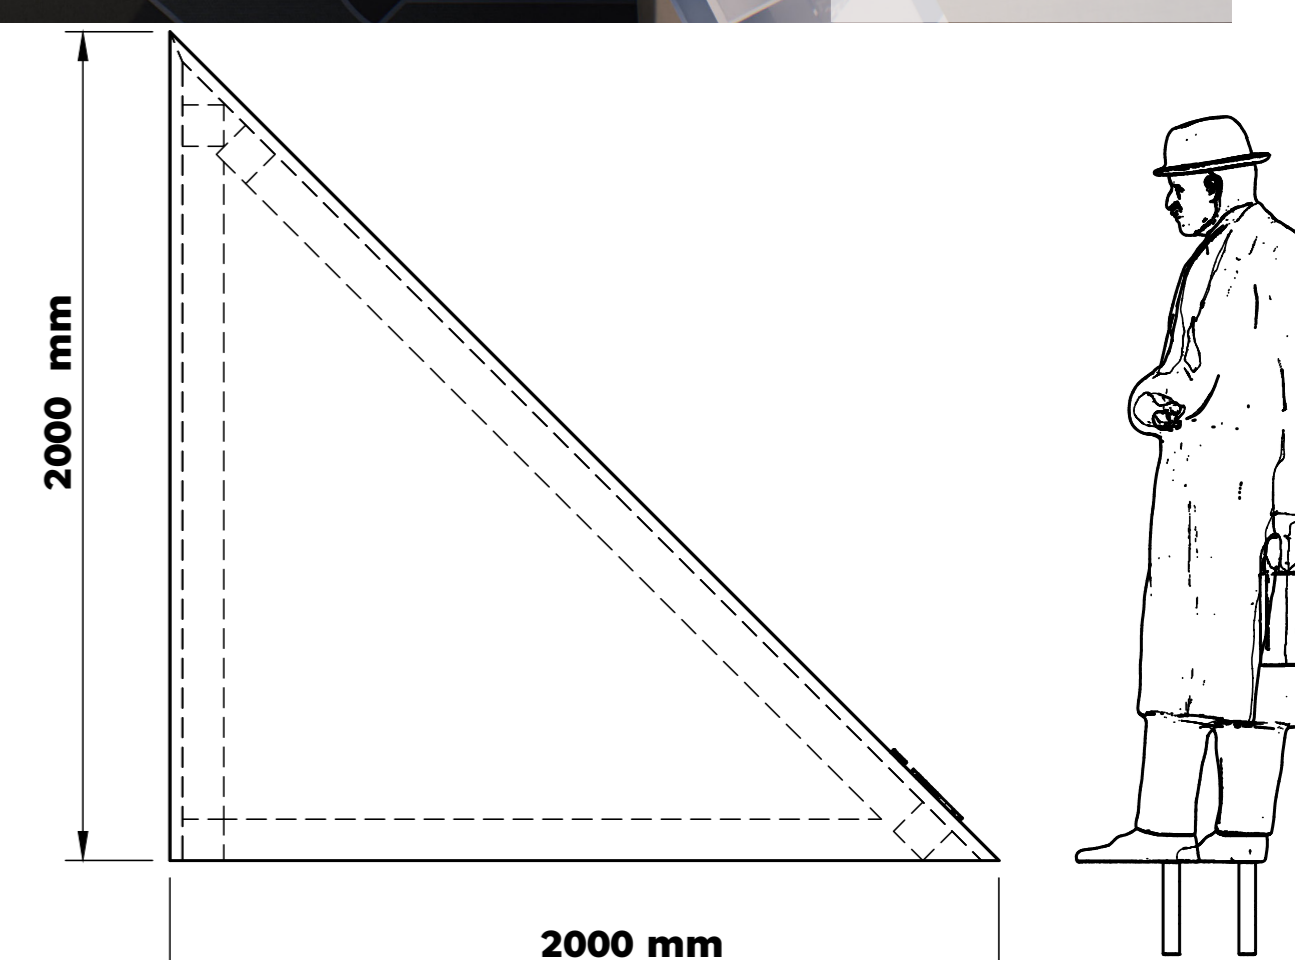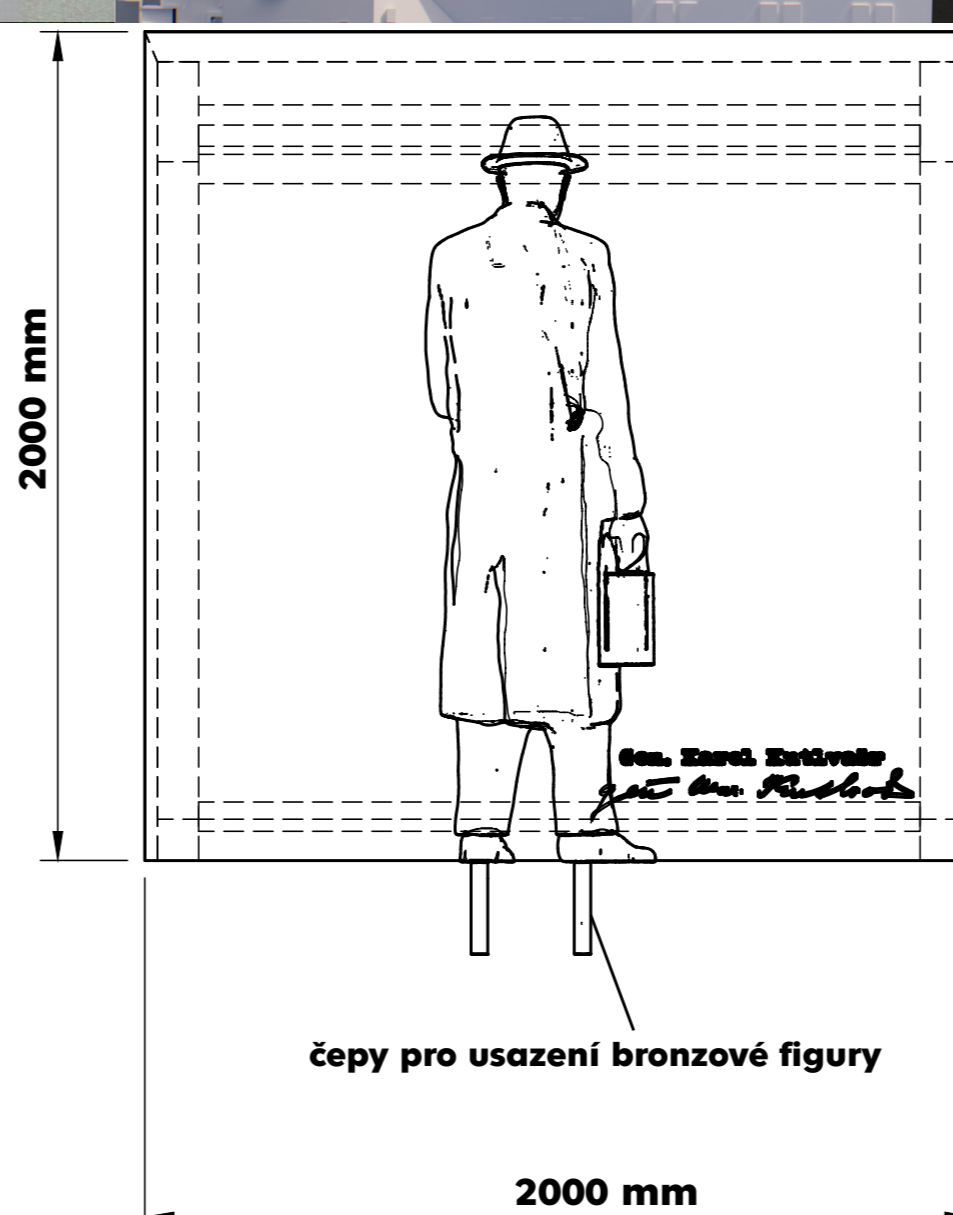

Created by	Adam Trbušek	
měřítko dokumentu	1:15	
Title	rozměry hlavní sokl	
Rev.	Date of issue	Sheet
		1/1

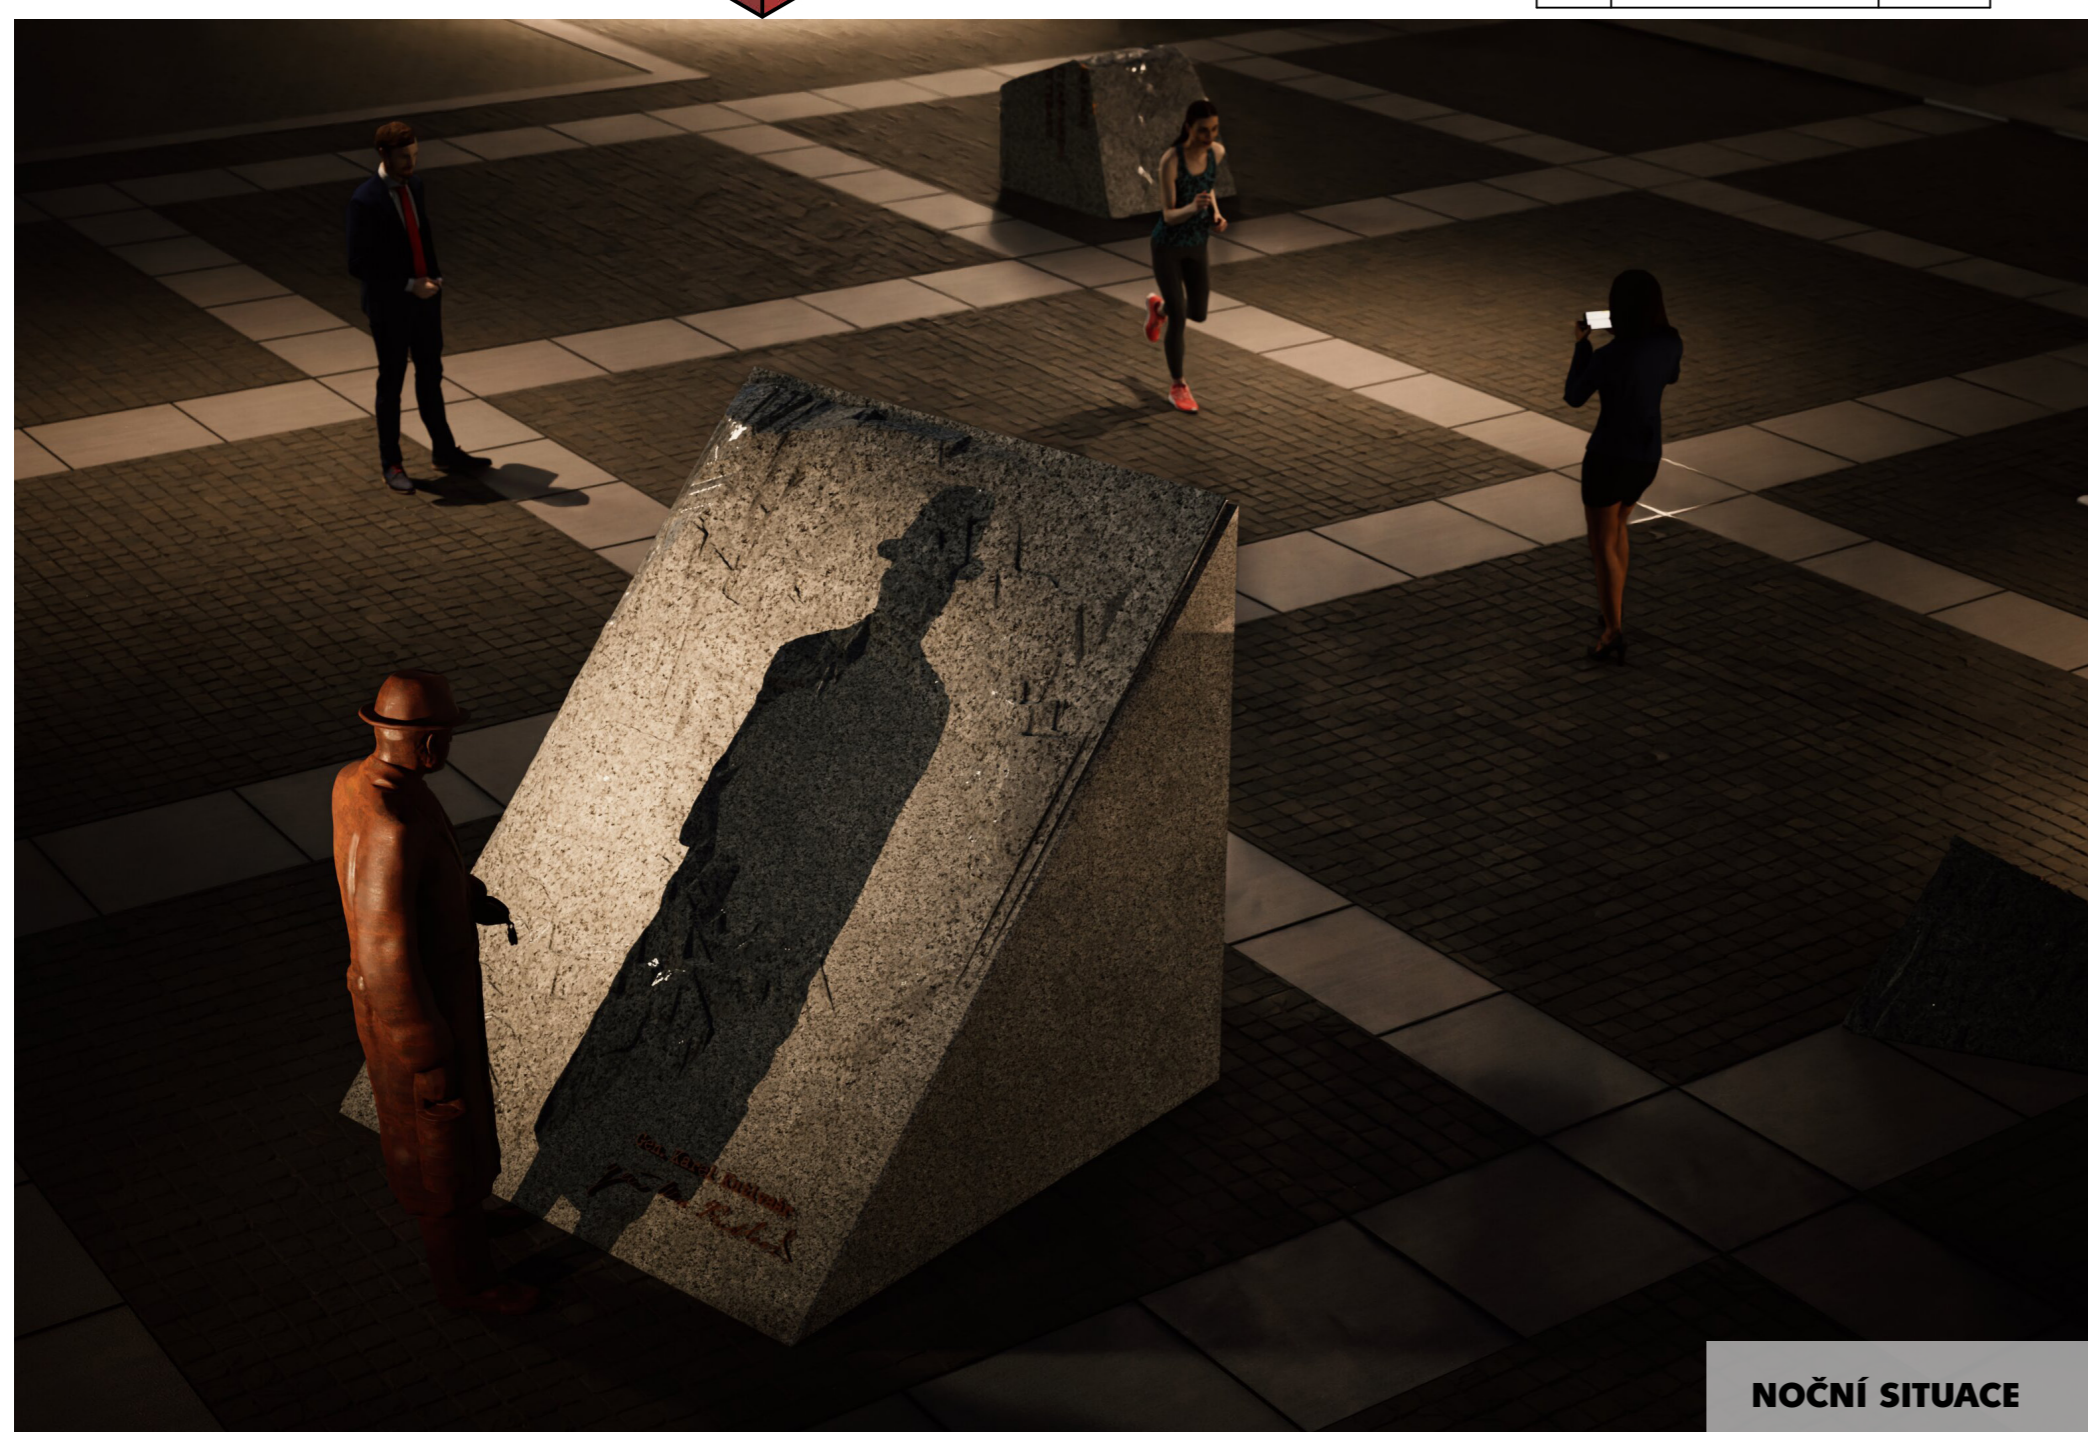


NOČNÍ SITUACE



Umělecká soutěž

Pomník generála Kutlvašra v Nuselském pivovaru

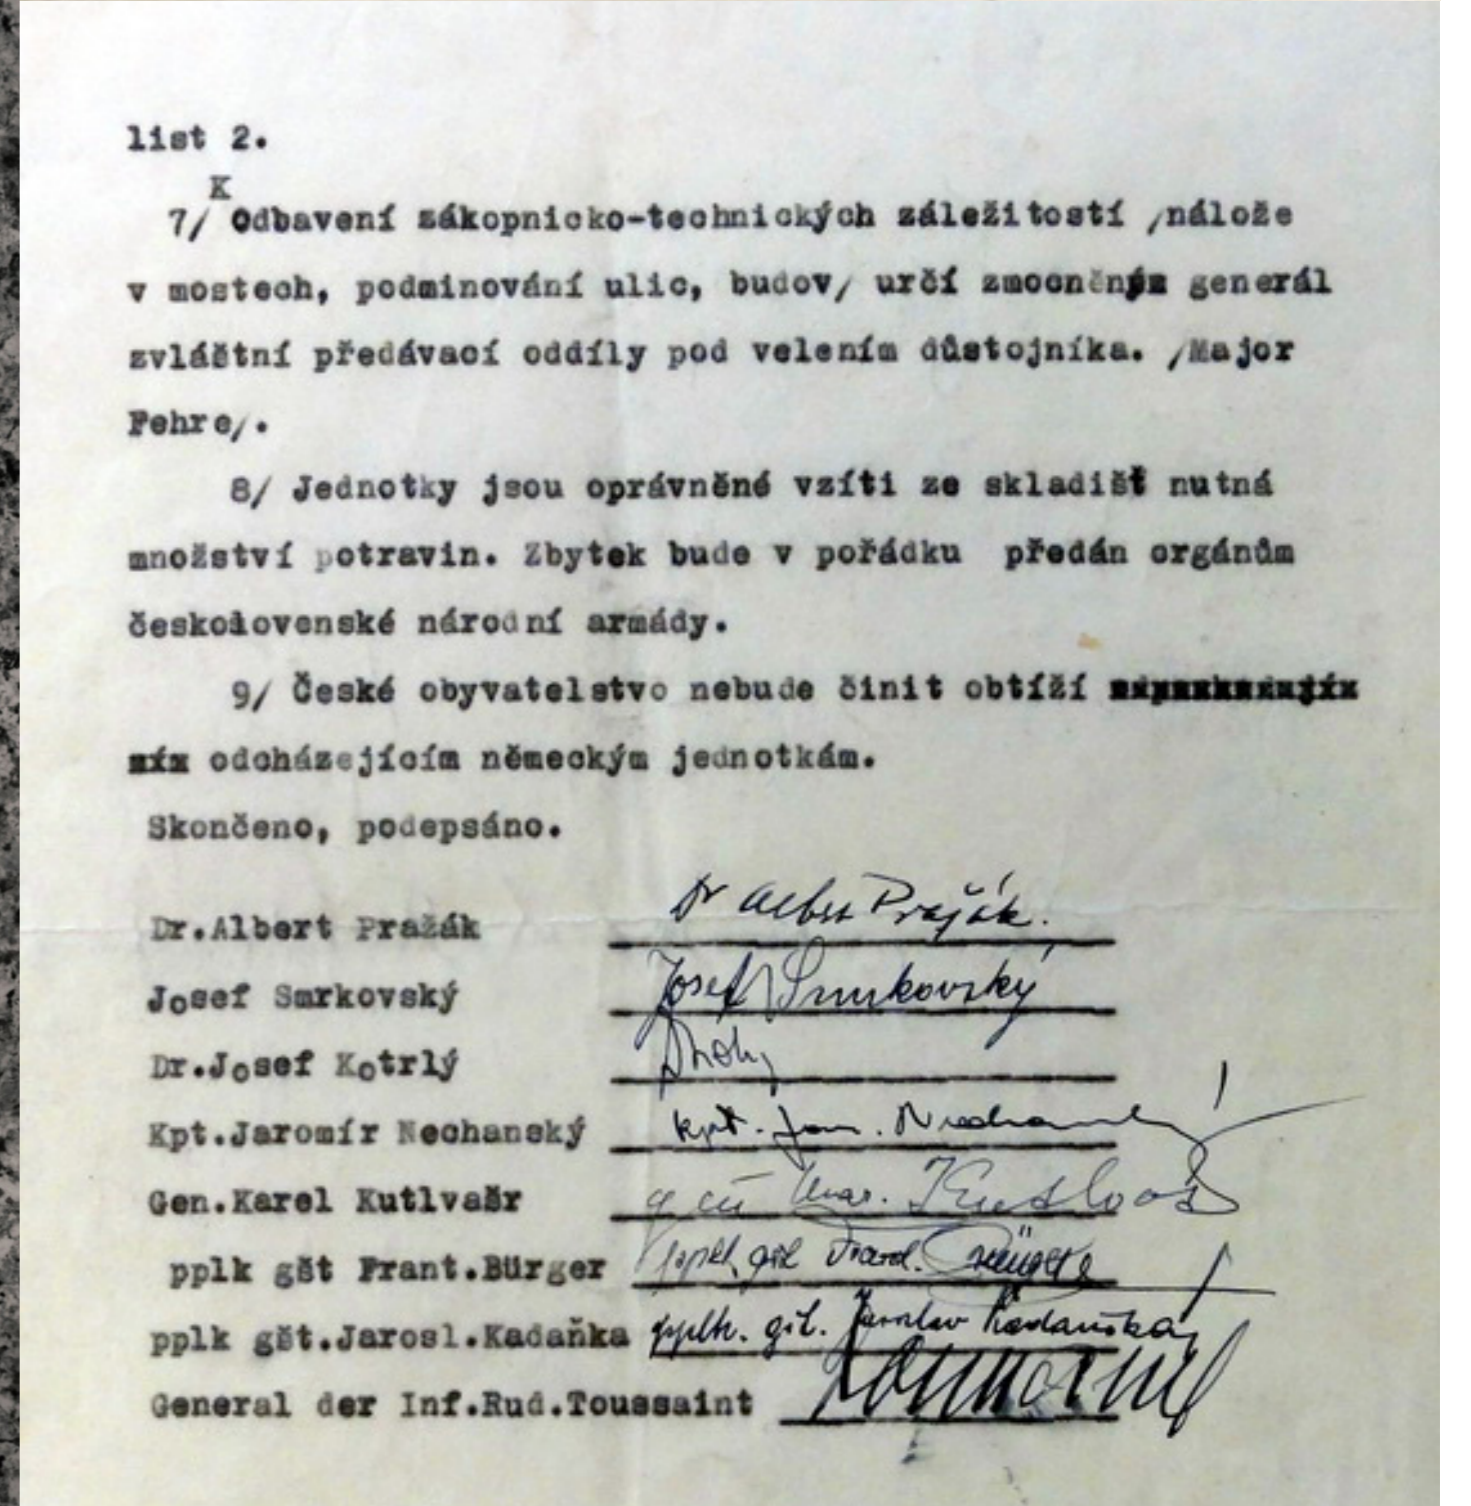

LEVÁ RUKA - DETAIL



PRAVÁ RUKA - DETAIL